

ตารางแสดงวงเงินงบประมาณที่ได้รับจัดสรรและราคากลางในงานจ้างก่อสร้าง

๑. ชื่อ โครงการก่อสร้างรางระบายน้ำคอนกรีตเสริมเหล็กจากนายนายปาน ถึง นานางสมหวัง หมู่ ๑๒
๒. หน่วยงานเจ้าของโครงการ องค์การบริหารส่วนตำบลหนองระเวียง
๓. วงเงินงบประมาณที่ได้รับจัดสรร เป็นเงิน ๗๗๖,๐๐๐ บาท (เจ็ดแสนเจ็ดหมื่นหกพันบาทถ้วน)

๔. ลักษณะงาน โดยสังเขป

โครงการก่อสร้างรางระบายน้ำคอนกรีตเสริมเหล็กจากนายนายปาน ถึง นานางสมหวัง หมู่ ๑๒ บ้านหนองระเวียงโดยดำเนินการลงดินเสริมปรับระดับรางกว้างเฉลี่ย ๐.๕ เมตร ลึกเฉลี่ย ๑.๐๐ เมตร ยาว ๘๖๐ เมตร ปริมาตรดินไม่น้อยกว่า ๔๓๐ ลูกบาศก์เมตร ก่อสร้างราง คสล.รูปตัววีขนาดปากรางกว้าง ๒.๐๐ เมตร ยาว ๘๖๐ เมตร ลึกเฉลี่ย ๐.๘๐ เมตร (ตามแบบองค์การบริหารส่วนตำบลหนองระเวียง)

๕. ราคากลางคำนวณ ณ วันที่ ๑๘ พฤษภาคม ๒๕๖๓ เป็นเงิน ๗๗๖,๐๐๐ บาท
(เจ็ดแสนเจ็ดหมื่นหกพันบาทถ้วน)

๖. บัญชีประมาณราคากลาง.....

๖.๑ แบบสรุปผลการประมาณราคาการก่อสร้าง ปร.๕ จำนวน แผ่น

๖.๒ แบบแสดงรายการประเมินราคางานก่อสร้างฯ ปร.๔ จำนวน แผ่น

๖.๓.....

๖.๔.....

๗. รายชื่อคณะกรรมการกำหนดราคากลาง

๑.นางสุรัสวดี โค้วประสิทธิ์

๒.นางสาวกาญจนา ภัคดีสาร

๓.นายเสน่ห์ ประทุมรัตน์

ឆ្នាំ ០០០៩៨ ឆ្នាំសករាជ្យសម័យ


ក្រសួងសេដ្ឋកិច្ច និងហិរញ្ញវត្ថុ ក្រសួងសេដ្ឋកិច្ច និងហិរញ្ញវត្ថុ ក្រសួងសេដ្ឋកិច្ច និងហិរញ្ញវត្ថុ

ក្រសួងសេដ្ឋកិច្ច និងហិរញ្ញវត្ថុ ២១ កើត

ក្រសួងសេដ្ឋកិច្ច និងហិរញ្ញវត្ថុ ក្រសួងសេដ្ឋកិច្ច និងហិរញ្ញវត្ថុ ក្រសួងសេដ្ឋកិច្ច និងហិរញ្ញវត្ថុ ក្រសួងសេដ្ឋកិច្ច និងហិរញ្ញវត្ថុ

ក្រសួងសេដ្ឋកិច្ច និងហិរញ្ញវត្ថុ ក្រសួងសេដ្ឋកិច្ច និងហិរញ្ញវត្ថុ



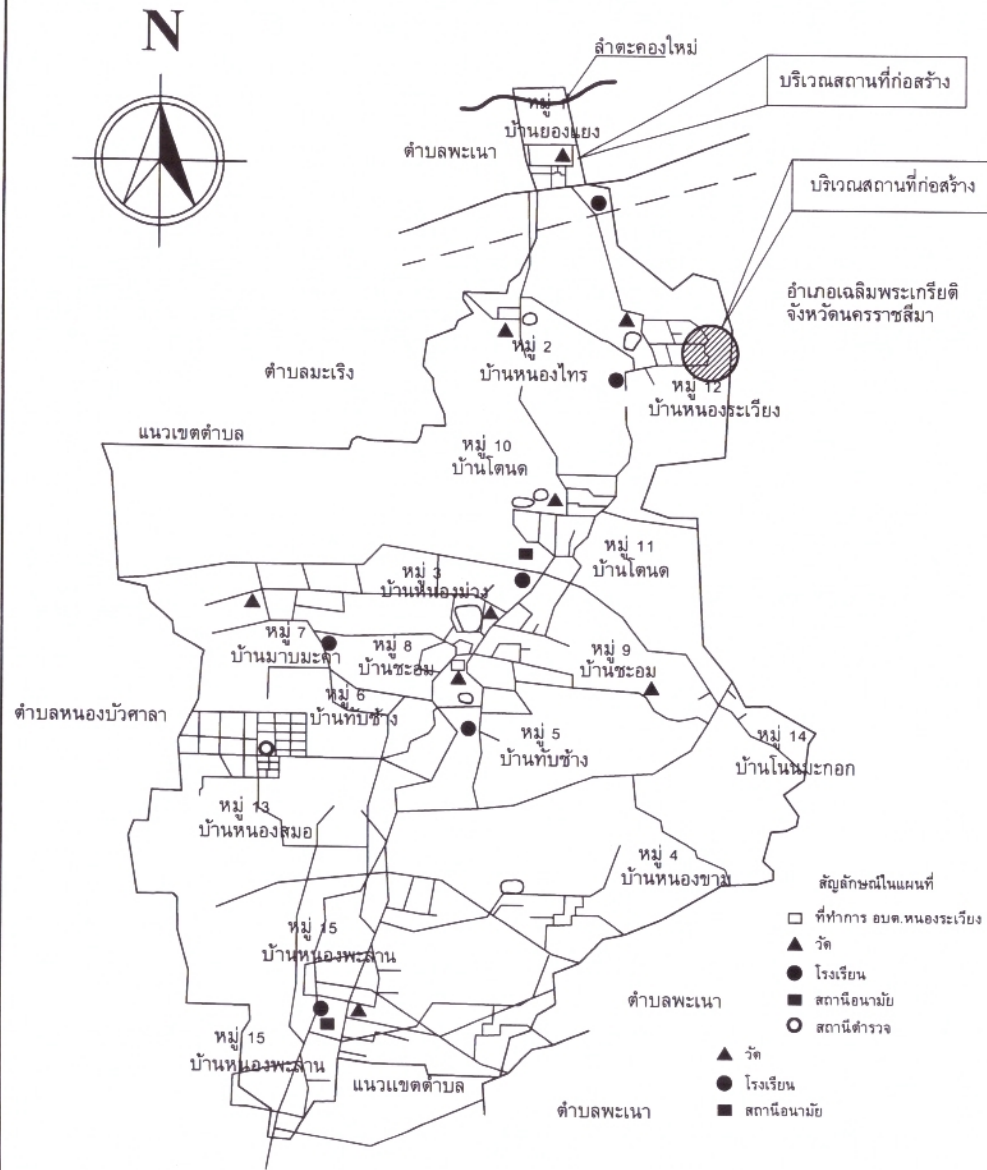

รายละเอียดโครงการ

โครงการก่อสร้างรางระบายน้ำคอนกรีตเสริมเหล็กจากถนนาย
ปานถึงนางนางสมหวัง หมู่ที่ 12 บ้านหนองระเวียง โดยดำเนินการลงดิน
เสริมปรับระดับ รางกว้างเฉลี่ย 0.50 เมตร ลึกเฉลี่ย 1.00 เมตร
ยาว 860 เมตร ปริมาตรดินไม่น้อยกว่า 430 ลูกบาศก์เมตร ก่อสร้างราง
คสล.รูปตัววี ขนาดปากรางกว้าง 2.00 เมตร ยาว 860 เมตร ลึก
เฉลี่ย 0.80 เมตร (ตามแบบองค์การบริหารส่วนตำบลหนองระเวียง)
พร้อมติดตั้งป้ายโครงการ จำนวน 1 ป้าย

วิศกรโยธา ออกแบบ

(นายสมเกียรติ เกิดสุข)

52.10075


		องค์การบริหารส่วนตำบลหนองระเวียง อำเภอเมือง จังหวัดนครราชสีมา				กองช่าง
แบบโครงการ	ก่อสร้างห้อง คสล.			ผ.ก.องช่าง	นางสาวกาญจนา กักศิลา	แบบร่างที่ /
สถานที่	หมู่ที่ 12 บ้านหนองระเวียง			ปลัด อบต.	นางสุรวิทย์ ใต้ประสิทธิ์	แบบแผ่นที่ รวม
สำรวจ	นายเฉลิมพงษ์ แก้วม่วง				นายอนุชา สิริโคดมนท์	วันที่ / /
เขียนแบบ						



หมู่ที่ 12 บ้านหนองระเวียง
ตำบลหนองระเวียง

เหมือง คสล. เดิม

แผนที่โครงการก่อสร้างเหมือง คสล. หมู่ที่ 12 บ้านหนองระเวียง

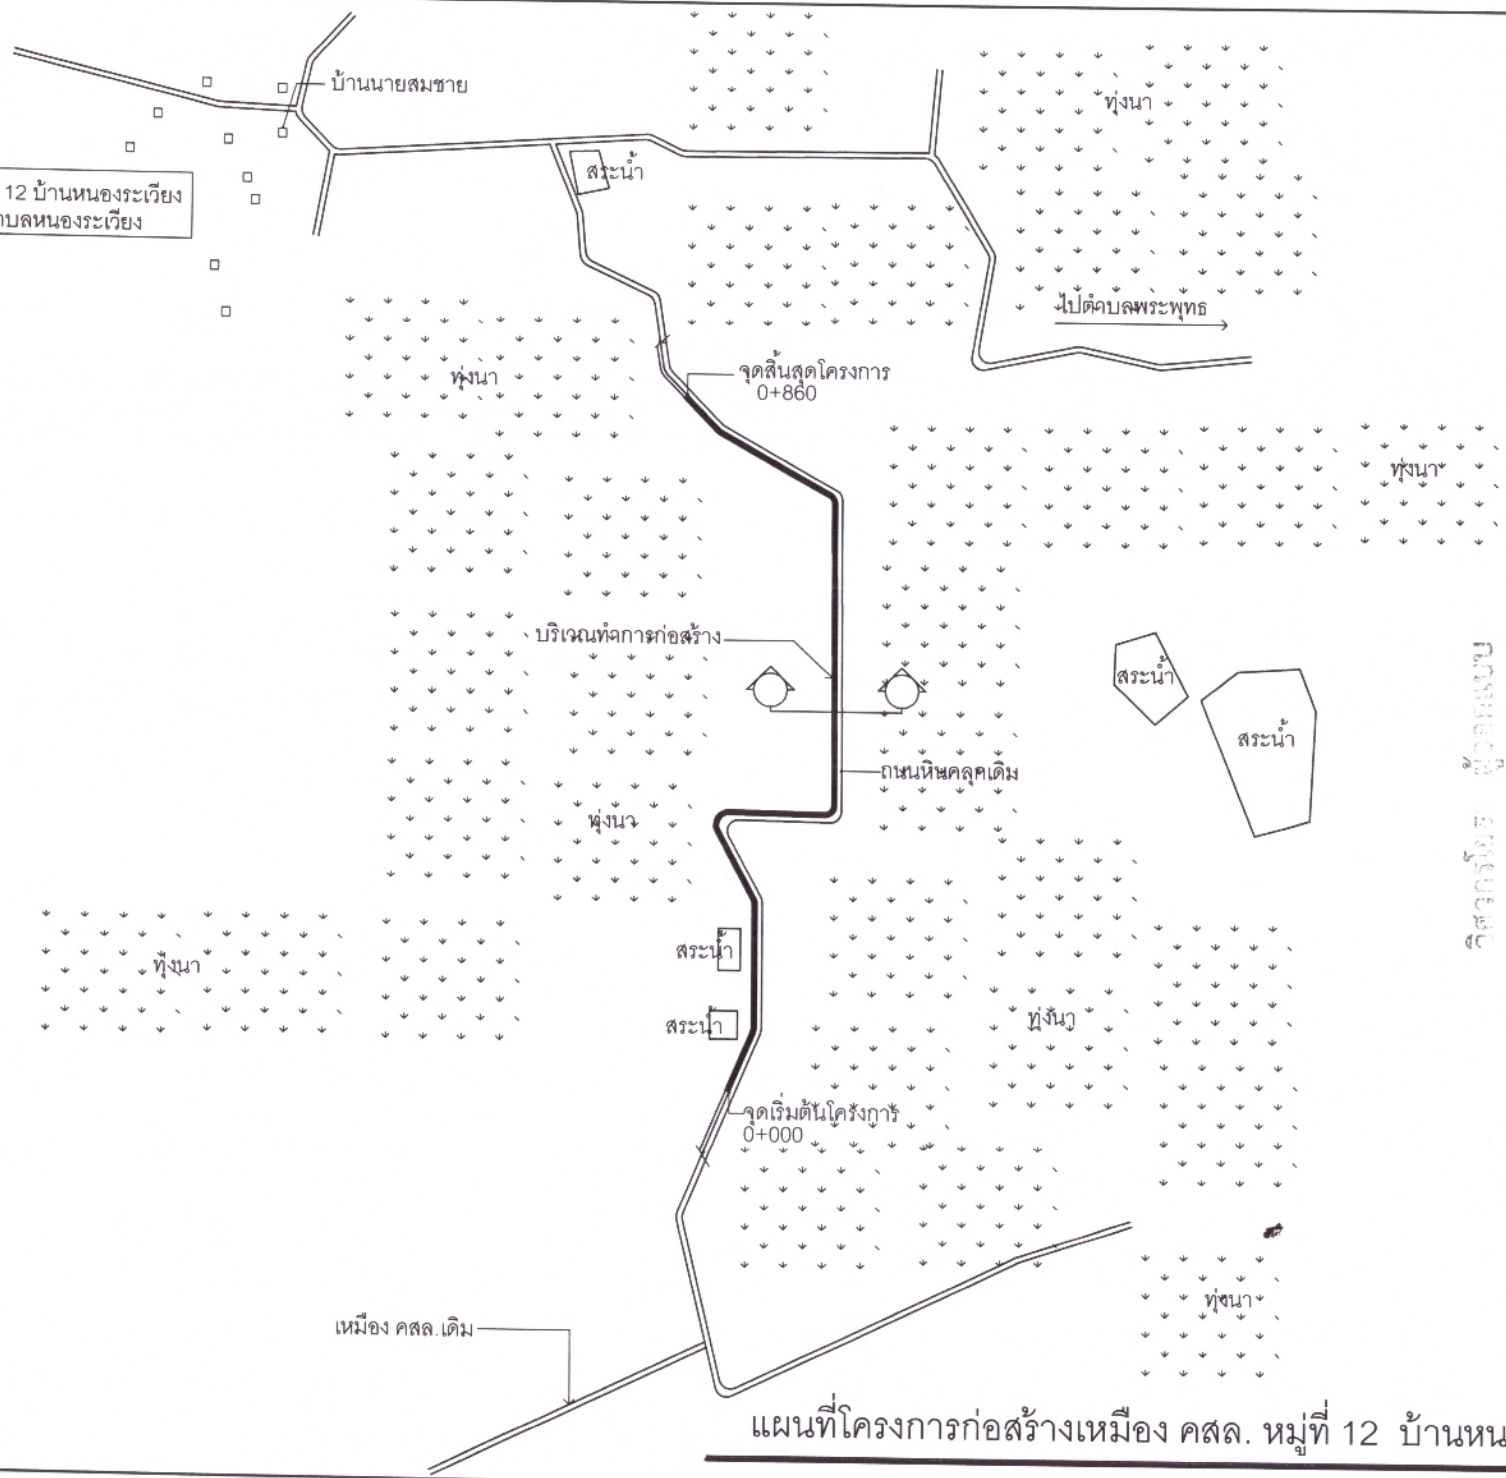

วิศวกรโยธา ผู้ออกแบบ


๗๐

(นายสมเกียรติ เกิดทะเล)

สย.1๐๗75

องค์การบริหารส่วนตำบลหนองระเวียง อำเภอเมือง จังหวัดนครราชสีมา				กองช่าง	
แบบโครงการ	ก่อสร้างเหมือง คสล.	ผอ.กองช่าง	นางสาวกาญจนา ภักดีสาร	แบบเลขที่	/
สถานที่	หมู่ที่ 12 บ้านหนองระเวียง	ปลัด อบต.	นางสุวิมล ใจประสิทธิ์	แบบแผนที่	รวม
สำรวจ	นายเฉลิมพงษ์ แก้วม่วง	นายก อบต.	นายอนุชา ศรีโคกนาถ	วันที่	/ /
เขียนแบบ					



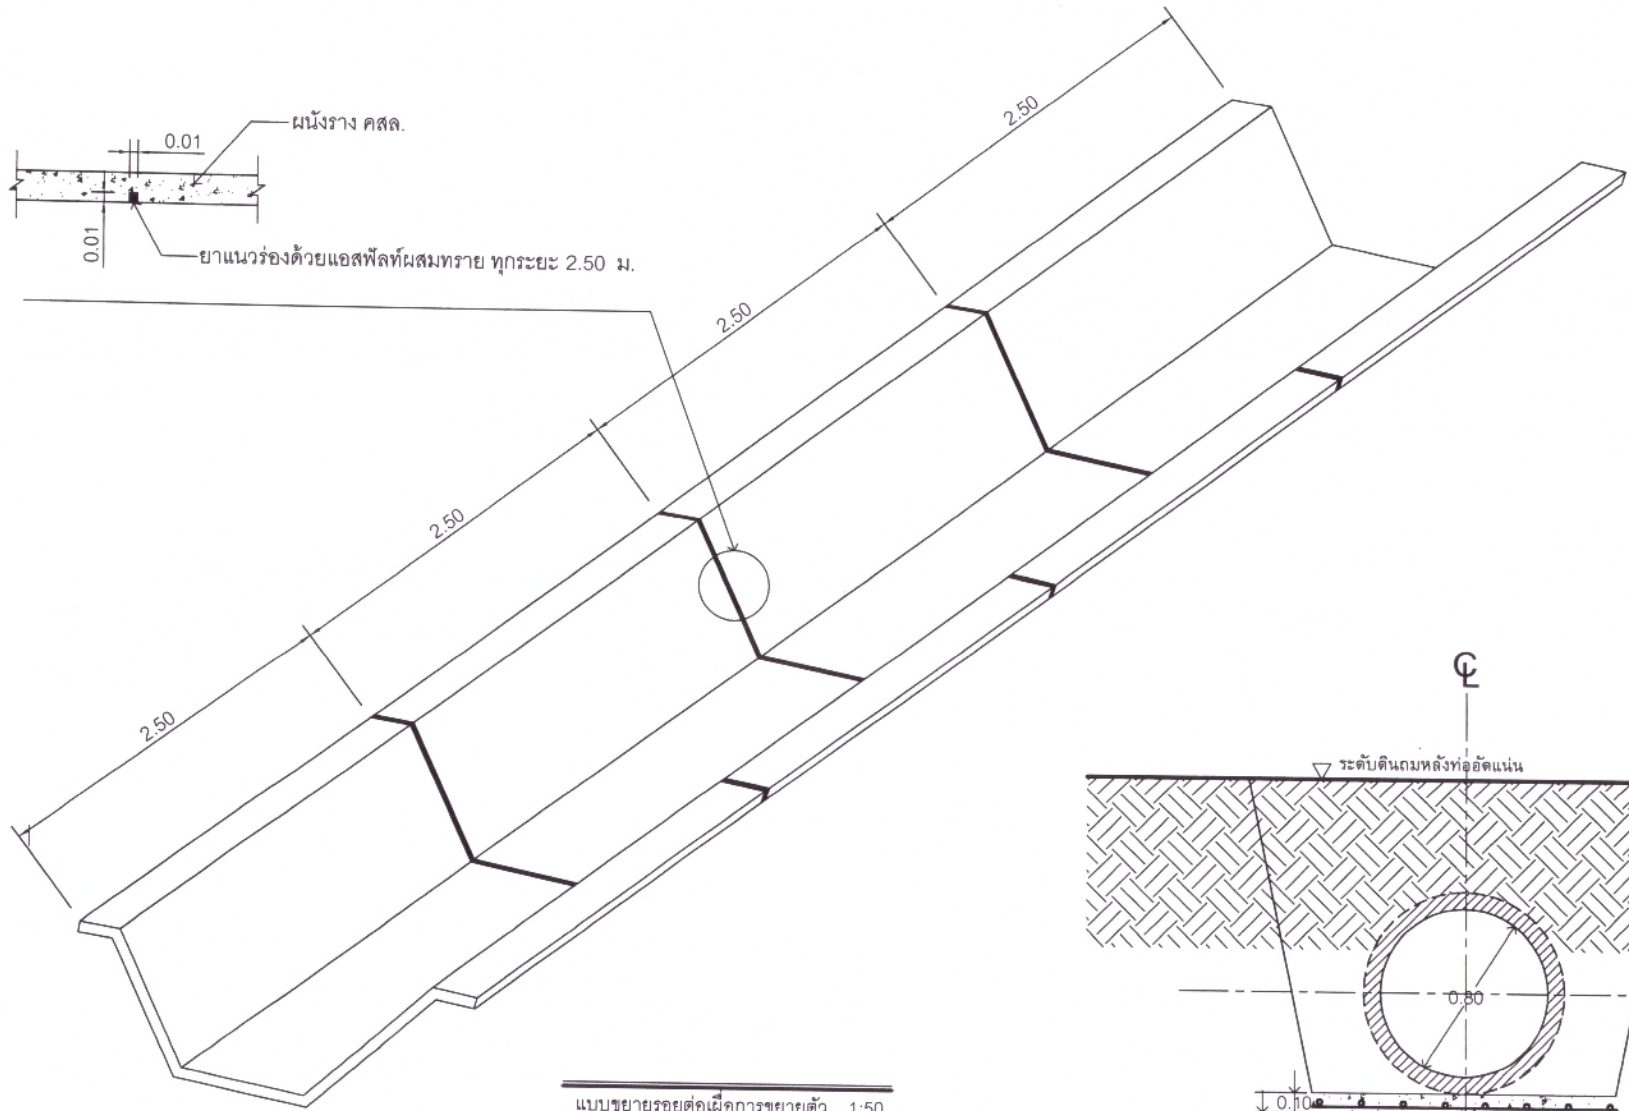


วิศวกรโยธา ผู้ออกแบบ

๒๕๖

(นายสมเกียรติ เกิดทะเล)

สย.10075

แบบขยายรอยต่อเพื่อการขยายตัว 1:50

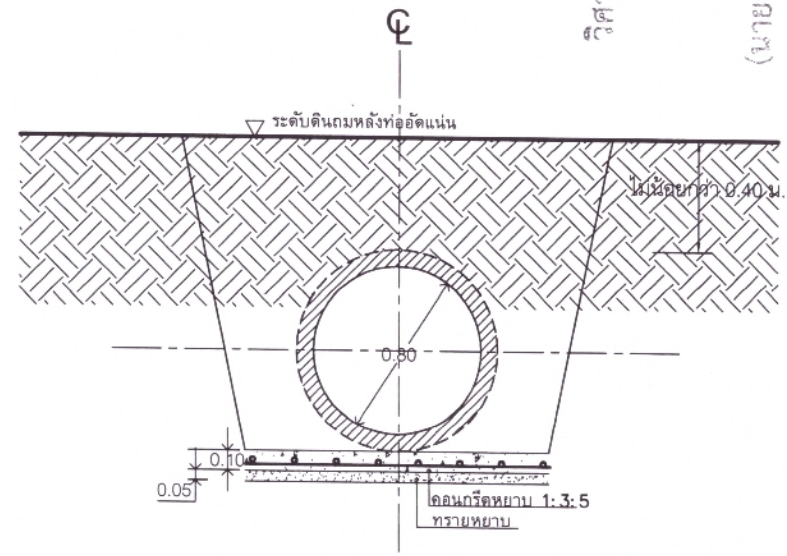

แบบรูปตัดวางท่อ คสล.

องค์การบริหารส่วนตำบลหนองระเวียง อำเภอเมือง จังหวัดนครราชสีมา				กองช่าง	
แบบโครงการ	ก่อสร้างเหมือง คสล.	ผอ.กองช่าง	นางสาวกาญจนา กักศิลา	แบบแผนที่	/
สถานที่	หมู่ที่ 12 บ้านหนองระเวียง	ปลัด อบต.	นางสุรจิตต์ ใจทวีสิทธิ์	แบบแผนที่	รวม
สำรวจ	นายเฉลิมพงษ์ แก้วม่วง	นายก อบต.	นายอนุชา ศิริโคกานนท์	วันที่	/ /
เขียนแบบ					



สรุปผลการประมาณราคาก่อสร้าง

ส่วนราชการ กองช่างองค์การบริหารส่วนตำบลหนองระเวียง

ประเภทงาน ก่อสร้างรางระบายน้ำคอนกรีตเสริมเหล็กจากถนนายปานถึงนางสมหวัง หมู่ที่ 12 บ้านหนองระเวียง

สถานที่ก่อสร้าง หมู่ที่ 12 บ้านหนองระเวียง ต.หนองระเวียง อ.เมืองนครราชสีมา จ.นครราชสีมา

เจ้าของงาน องค์การบริหารส่วนตำบลหนองระเวียง

ประมาณการตามแบบ ปร.4 จำนวน 1 แผ่น

ประมาณราคา เมื่อวันที่ วันที่ 17 กรกฎาคม 2560

ลำดับที่	รายการ	รวมค่างานต้นทุน	Factor F	รวมค่าก่อสร้าง	หมายเหตุ
1	ค่างานต้นทุนประเภทงานอาคาร	593,563.55	1.3074	776,024.99	Factor F - เงินล่วงหน้าจ่าย 0.0% - ดอกเบี้ยเงินกู้ 6.0% - เงินประกันผลงานหัก 0.0% - เงินภาษีมูลค่าเพิ่ม 7.0%
	รวมเป็นค่าก่อสร้าง			776,024.99	
สรุป	คิดเป็นเงินค่าก่อสร้างประมาณ			776,000.00	
	(เจ็ดแสนเจ็ดหมื่นหกพันบาทถ้วน)				

ความยาวราง+ฝาราง 860.00 เมตร เฉลี่ยราคาเมตร ละ 902.33 บาท

ประมาณราคา.....หน.ฝ่ายก่อสร้าง

(นายเฉลิมพงษ์ แก้วม่วง)

ตรวจ.....ผอ.กองช่าง

(นางสาวกาญจนา ภักดีสาร)

เห็นชอบ.....ปลัด อบต.

(นางสุรสวัสดิ์ ไคว่ประสิทธิ์)

อนุมัติ.....นายก อบต.

(นายอนุชา ศิริโคคานนท์)

แบบประเมินราคางานก่อสร้างรางระบายน้ำคอนกรีตเสริมเหล็ก

โครงการ : ก่อสร้างรางระบายน้ำคอนกรีตเสริมเหล็กจากนายนายปานถึงนางสมหวัง

ปริมาณงาน : ลงดินเสริมปรับระดับ รางกว้างเฉลี่ย 0.50 เมตร ลึกเฉลี่ย 1.00 เมตร ยาว 860 เมตร ปริมาตรดินไม่น้อยกว่า 430 ลูกบาศก์เมตร

ก่อสร้างรางรูปตัววี ขนาดปากรางกว้าง 2.00 ม. ยาว 860 ม. ลึกเฉลี่ย 0.80 ม.

สถานที่ : หมู่ที่ 12 บ้านหนองระเวียง ต.หนองระเวียง อ.เมืองนครราชสีมา จ.นครราชสีมา

หน่วยงาน : กองช่างองค์การบริหารส่วนตำบลหนองระเวียง

วันที่ 17 กรกฎาคม 2560

ลำดับ	รายการ	จำนวน	หน่วย	ราคาวัสดุ		ค่าแรงงาน		รวมค่าวัสดุ และค่าแรงงาน	หมายเหตุ
				ราคาหน่วยละ	จำนวนเงิน	ราคาหน่วยละ	จำนวนเงิน		
1	งานปรับเกลี่ยพื้นที่								
	- งานวางป่าปรับพื้นที่	2,580.00	ลบ.ม.	-	-	3.47	8,952.60	8,952.60	
	- งานเสริมดินปรับแต่งข้างละ 0.50 เมตร	430.00	ลบ.ม.	93.04	40,007.20	99.00	42,570.00	82,577.20	
	- ทราียมปรับระดับ	22.00	ลบ.ม.	347.69	7,649.18	99.00	2,178.00	9,827.18	
	- คอนกรีตหยาบ	22.00	ลบ.ม.	1,417.57	31,186.45	398.00	8,756.00	39,942.45	
2	งานรางระบายน้ำ								
2.1	คอนกรีตโครงสร้าง (ค2)	158.24	ลบ.ม.	1,622.34	256,719.83	436.00	68,992.64	325,712.47	
2.2	งานเหล็กเสริม				-		0.00	0.00	
	- เหล็กWire Mesh ขนาด 4 มม.@0.2x0.2 ม.#	1,978.00	ตร.ม.	35.00	69,230.00	5.00	9,890.00	79,120.00	
2.3	งานไม้แบบ	65.00	ลบ.ฟ.	401.87	26,121.55	133.00	8,645.00	34,766.55	
	- ไม้โครง	20.00	ลบ.ฟ.	401.87	8,037.40	-	0.00	8,037.40	
	- ตะปู	13.00	กก.	56.07	728.91		0.00	728.91	
2.4	ยางมะตอยยาแนว	120.00	ลิตร	19.29	2,314.80	13.20	1,584.00	3,898.80	
	รวมค่างานต้นทุน				441,995.31		151,568.24	593,563.55	

(ลงชื่อ).....ผู้ประมาณราคา

(นายเฉลิมพงษ์ แก้วม่วง)

หัวหน้าฝ่ายก่อสร้าง